

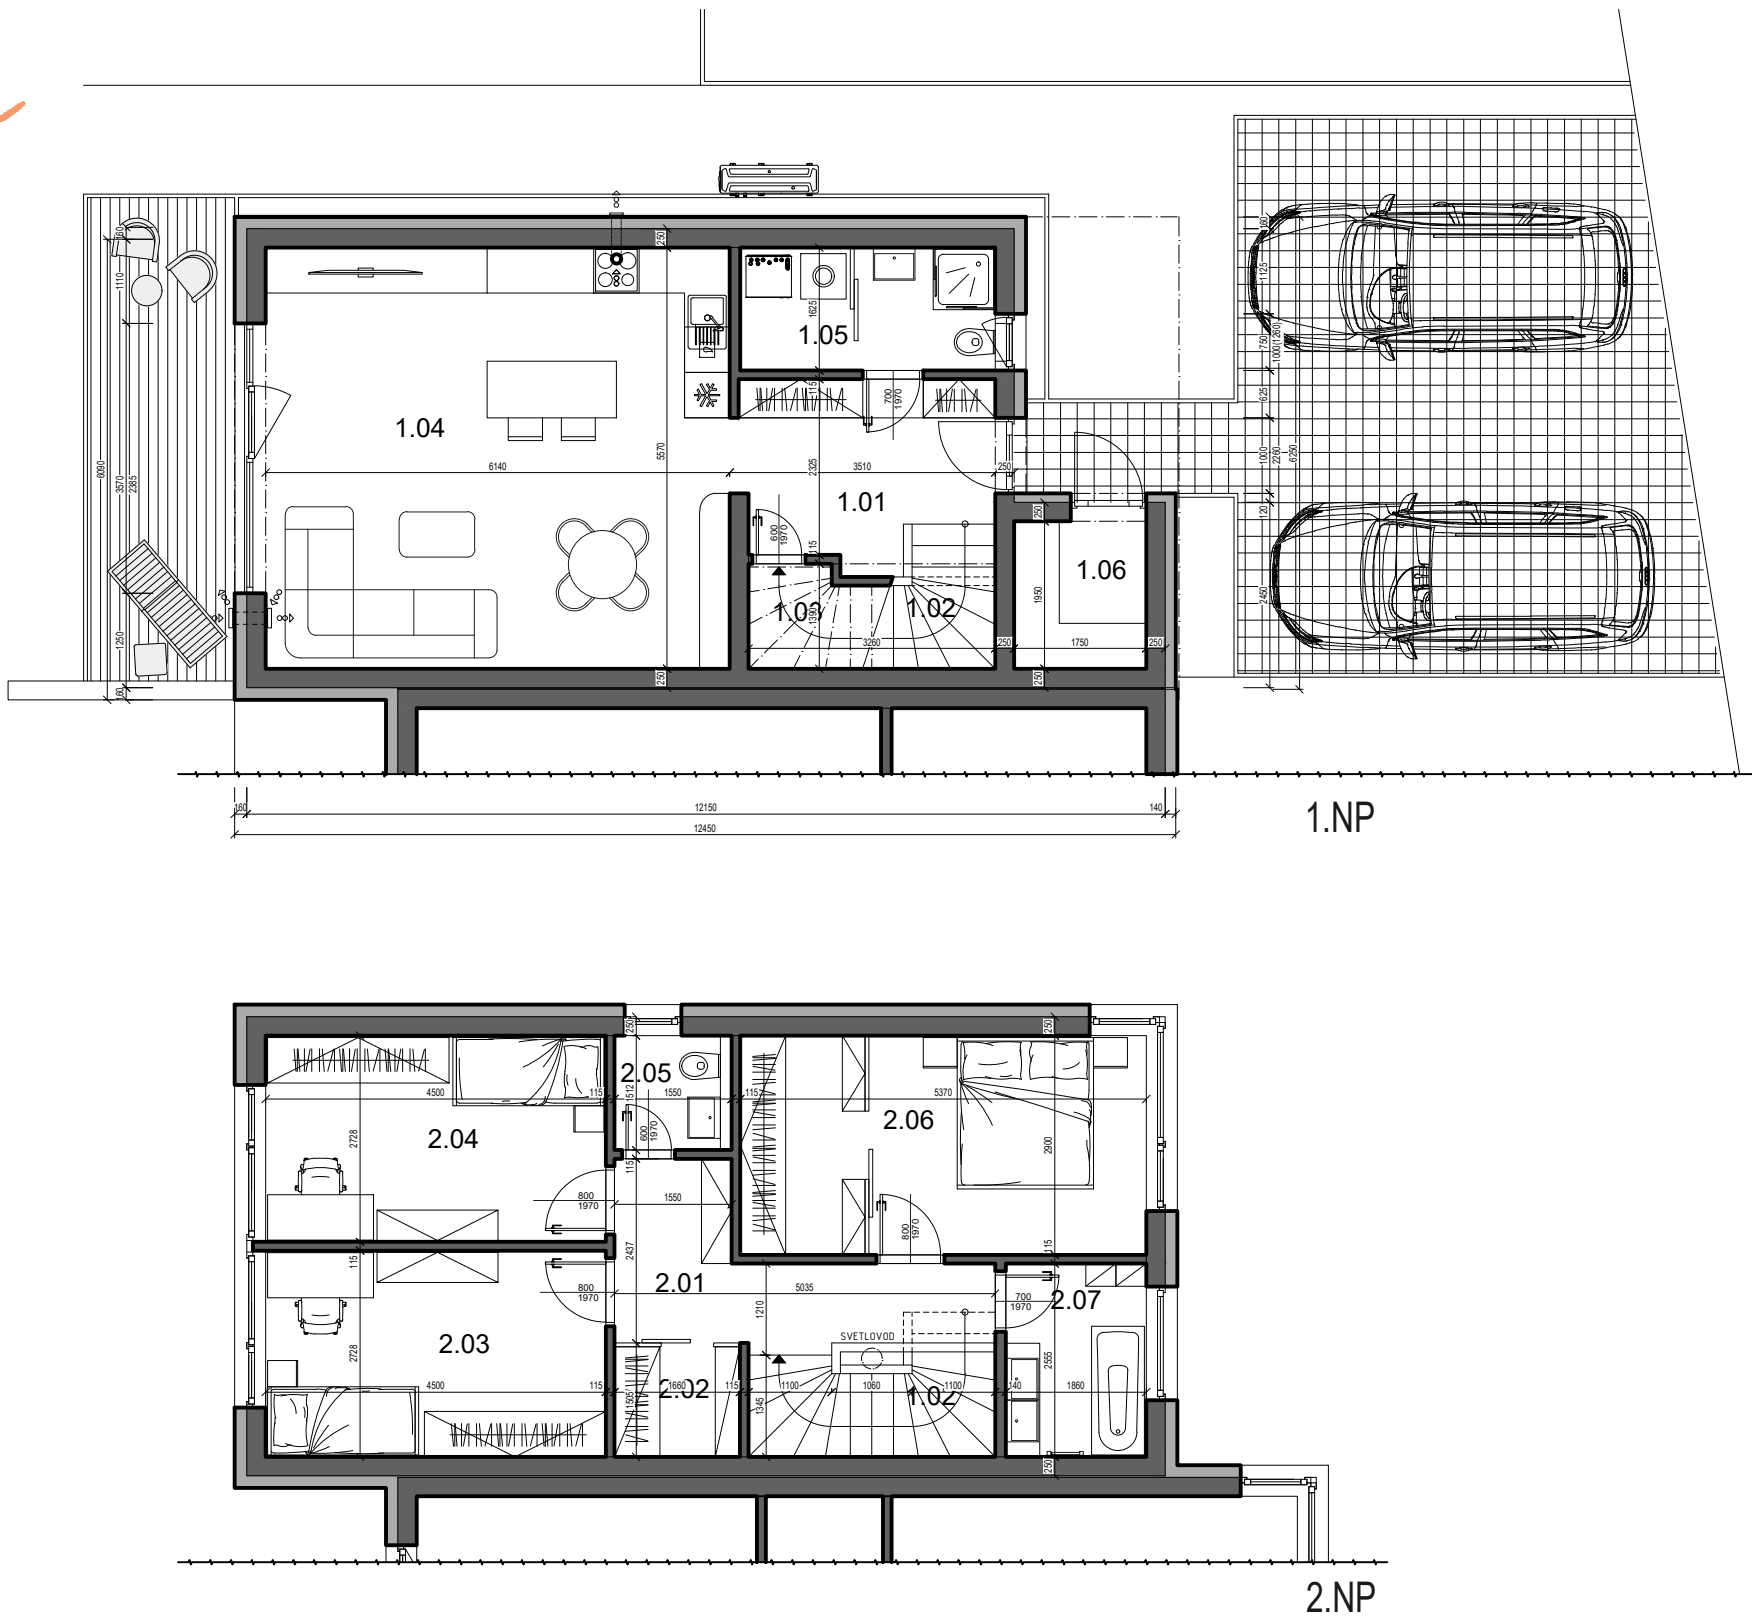


to je láska

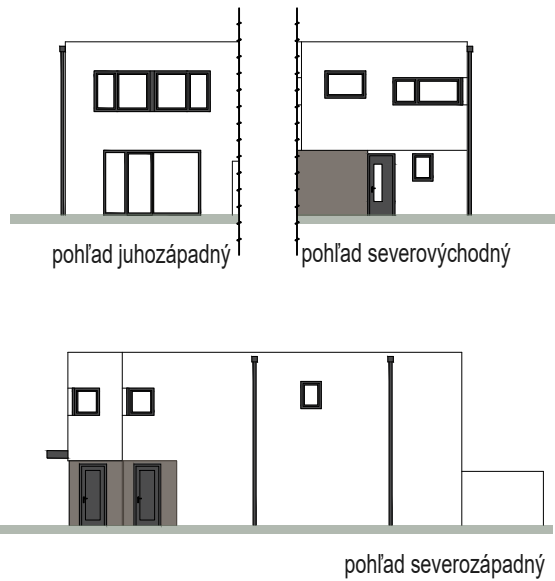

ČÍSLO DOMU	06
POČET IZIEB	4-izbový
SVETLÁ VÝŠKA	2,60 m
CELKOVÁ ÚŽITKOVÁ PLOCHA	117,61 m ²
PLOCHA POZEMKU	247,7 m ²

1.01	Chodba	7,82
1.02	Schodisko	4,97
1.03	Komora	3,03
1.04	Obývacia izba s kuchyňou	34,81
1.05	Kúpeľňa + Technická miestnosť	5,57
1.06	Sklad	3,59
2.01	Chodba	8,12
2.02	Šatník	2,50
2.03	Izba	12,27
2.04	Izba	12,27
2.05	WC	2,34
2.06	Izba	15,57
2.07	Kúpeľňa	4,75
Plocha interiéru		117,61 m ²
Terasa		13,03

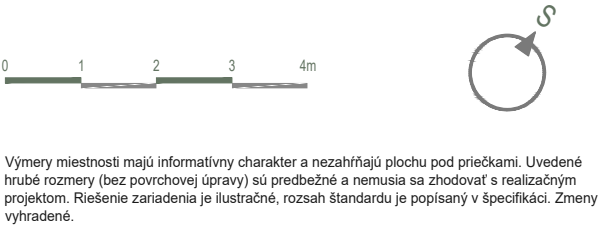

Výmery miestností majú informatívny charakter a nezahŕňajú plochu pod priečkami. Uvedené hrubé rozmery (bez povrchovej úpravy) sú predbežné a nemusia sa zhodovať s realizačným projektom. Riešenie zariadenia je ilustračné, rozsah štandardu je popísaný v špecifikácii. Zmeny vyhradené.