
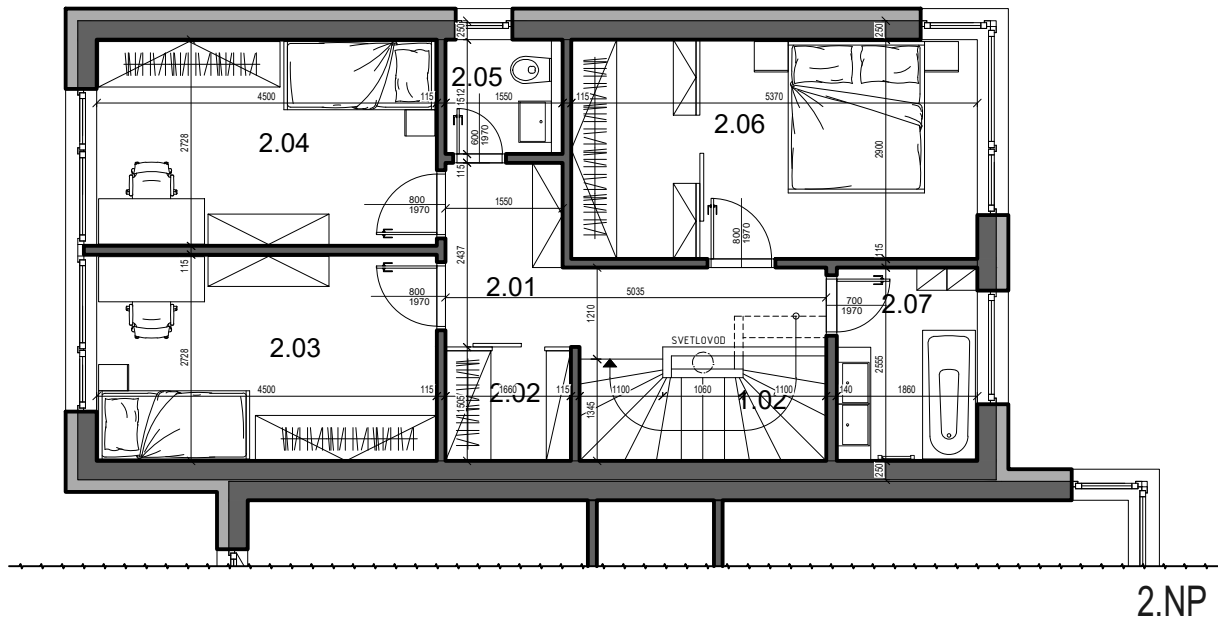
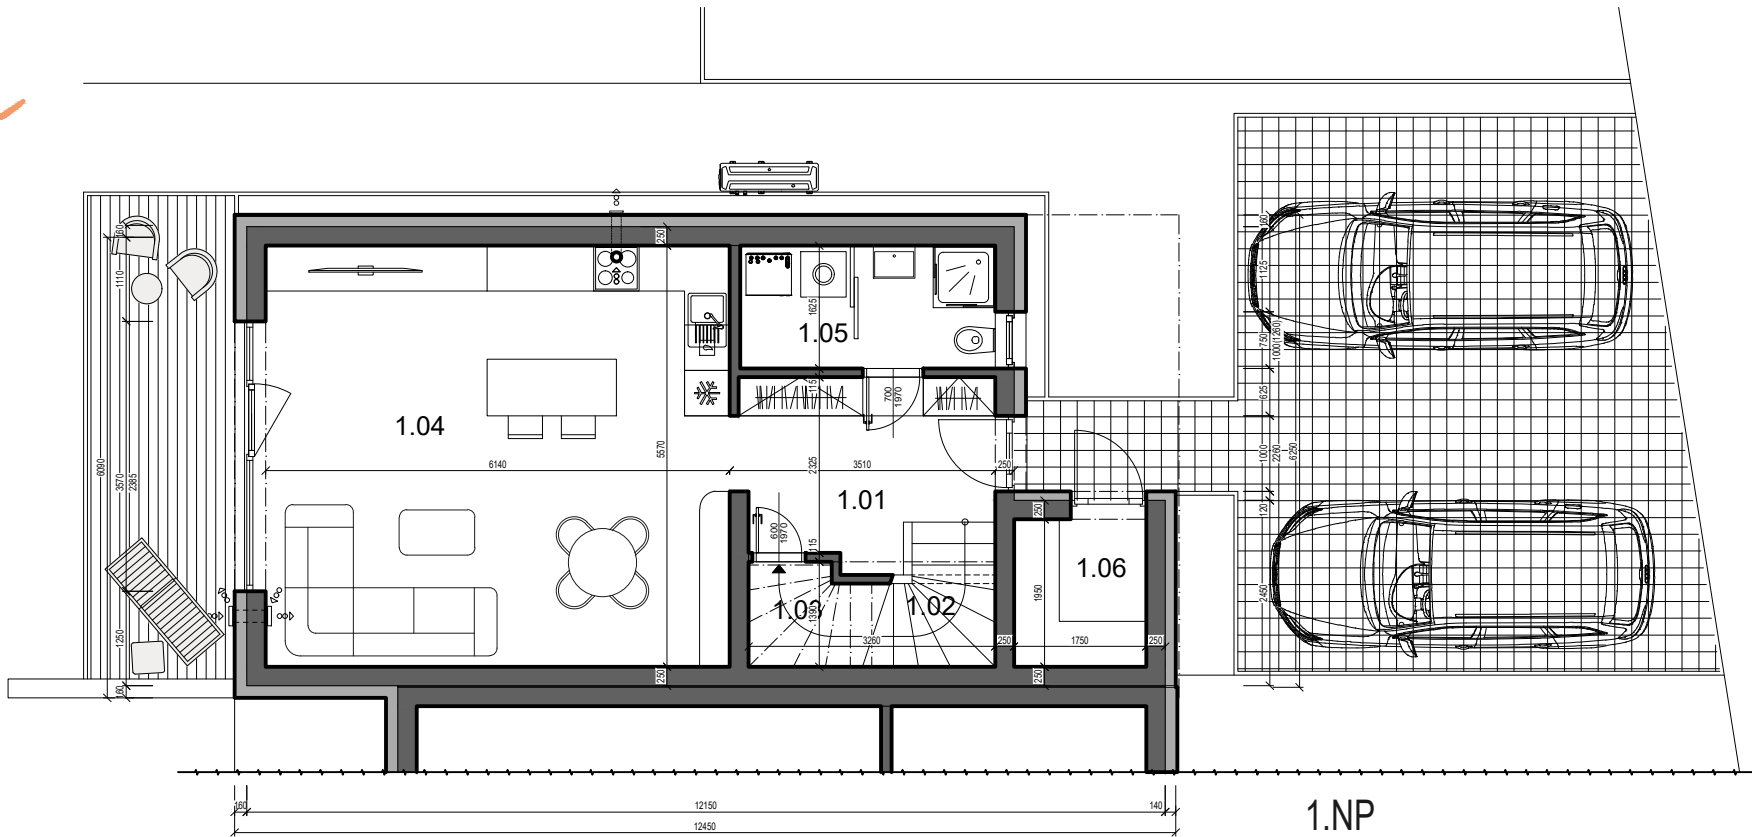


to je láska

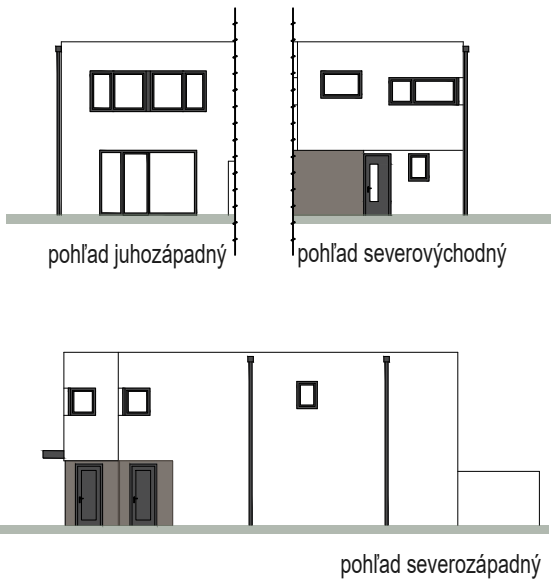

|                         |                       |
|-------------------------|-----------------------|
| ČÍSLO DOMU              | 08                    |
| POČET IZIEB             | 4-izbový              |
| SVETLÁ VÝŠKA            | 2,60 m                |
| CELKOVÁ ÚŽITKOVÁ PLOCHA | 117,61 m <sup>2</sup> |
| PLOCHA POZEMKU          | 257 m <sup>2</sup>    |

|      |                               |       |
|------|-------------------------------|-------|
| 1.01 | Chodba                        | 7,82  |
| 1.02 | Schodisko                     | 4,97  |
| 1.03 | Komora                        | 3,03  |
| 1.04 | Obývacia izba s kuchyňou      | 34,81 |
| 1.05 | Kúpeľňa + Technická miestnosť | 5,57  |
| 1.06 | Sklad                         | 3,59  |

|      |         |       |
|------|---------|-------|
| 2.01 | Chodba  | 8,12  |
| 2.02 | Šatník  | 2,50  |
| 2.03 | Izba    | 12,27 |
| 2.04 | Izba    | 12,27 |
| 2.05 | WC      | 2,34  |
| 2.06 | Izba    | 15,57 |
| 2.07 | Kúpeľňa | 4,75  |

|                         |                             |
|-------------------------|-----------------------------|
| <b>Plocha interiéru</b> | <b>117,61 m<sup>2</sup></b> |
| Terasa                  | 13,03                       |



Výmery miestností majú informatívny charakter a nezahŕňajú plochu pod priečkami. Uvedené hrubé rozmery (bez povrchovej úpravy) sú predbežné a nemusia sa zhodovať s realizačným projektom. Riešenie zariadenia je ilustračné, rozsah štandardu je popísaný v špecifikácii. Zmeny vyhradené.