

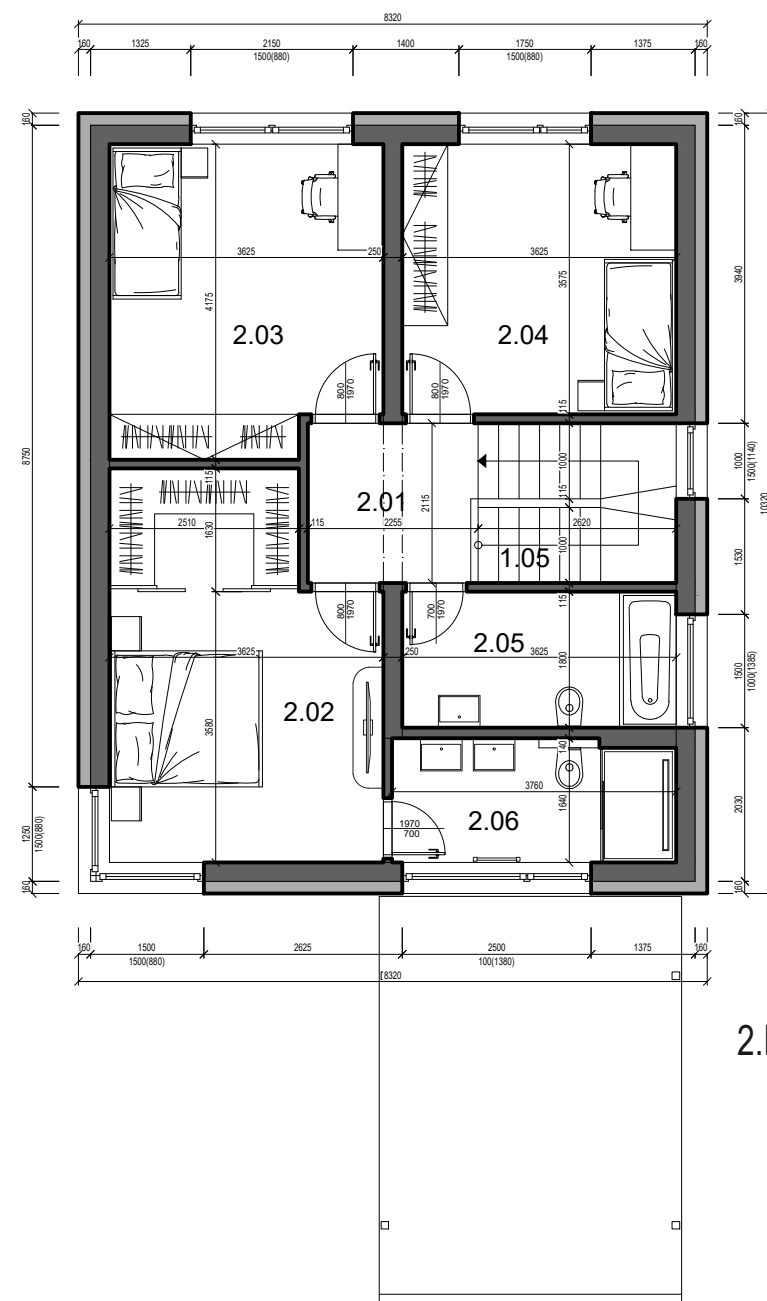
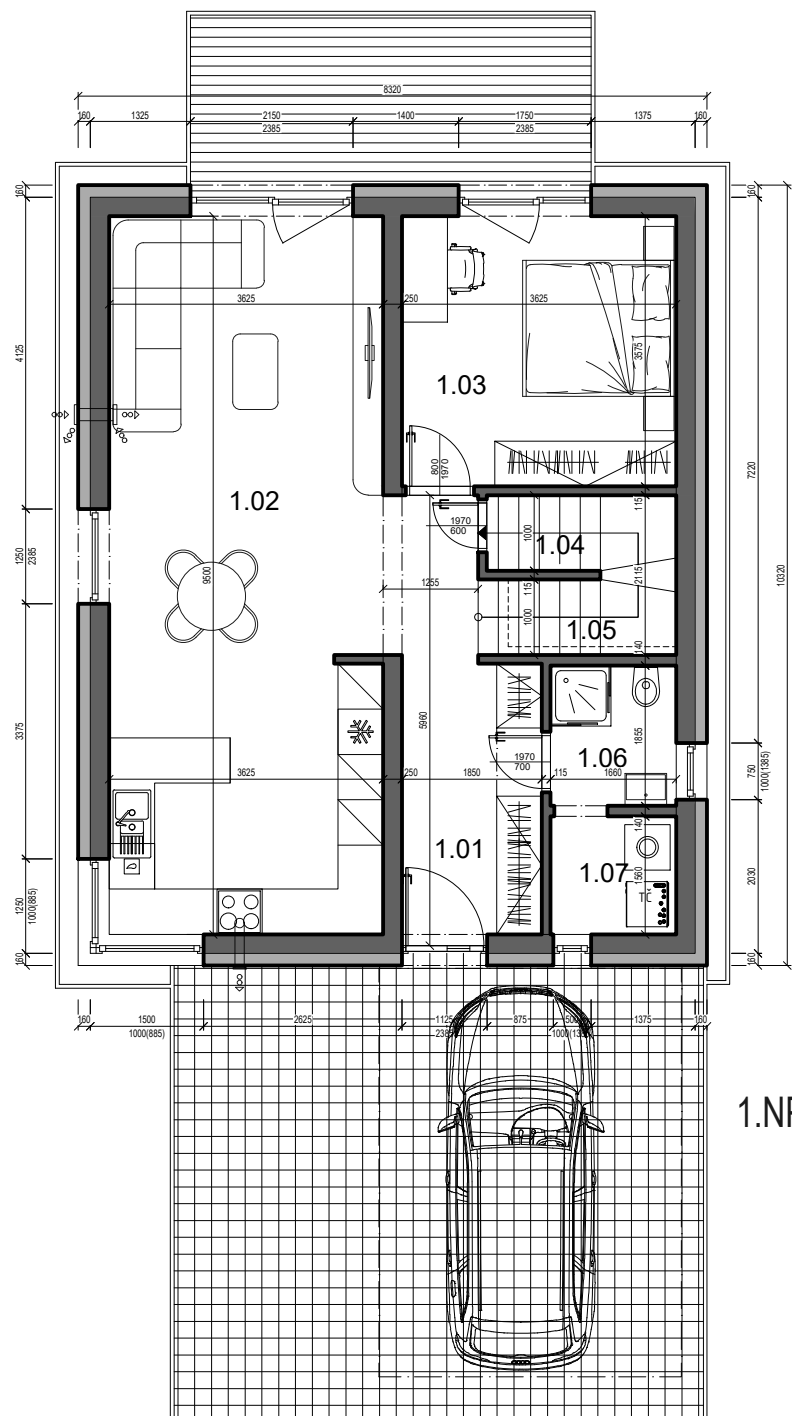
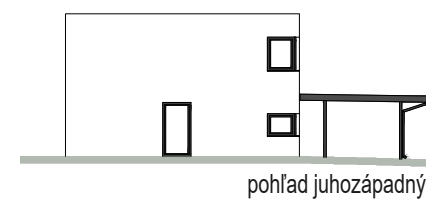
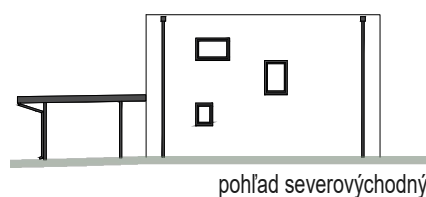
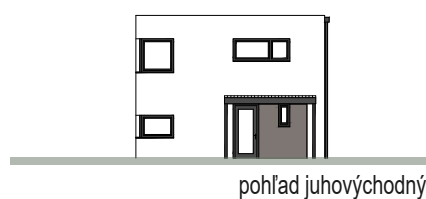


to je láska

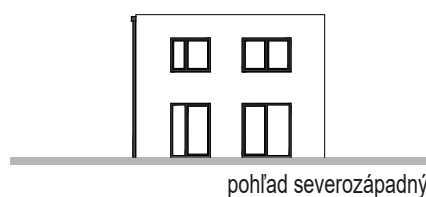

| | |
|-------------------------|-----------------------|
| ČÍSLO DOMU | 26 |
| POČET IZIEB | 5 izbový |
| SVETLÁ VÝŠKA | 2,60 m |
| CELKOVÁ ÚŽITKOVÁ PLOCHA | 134,42 m ² |
| PLOCHA POZEMKU | 437,59 m ² |

| | | |
|-------------------------|--------------------------|-----------------------------|
| 1.01 | Chodba | 9,69 |
| 1.02 | Obývacia izba s kuchyňou | 34,96 |
| 1.03 | Izba | 13,27 |
| 1.04 | Komora | 2,78 |
| 1.05 | Schodisko | 5,54 |
| 1.06 | Kúpeľňa+WC | 3,22 |
| 1.07 | Technická miestnosť | 2,64 |
| 2.01 | Chodba | 5,17 |
| 2.02 | Izba | 17,16 |
| 2.03 | Izba | 14,47 |
| 2.04 | Izba | 12,96 |
| 2.05 | Kúpeľňa | 6,52 |
| 2.06 | Kúpeľňa | 6,04 |
| Plocha interiéru | | 134,42 m² |
| Terasa | | 12,55 |

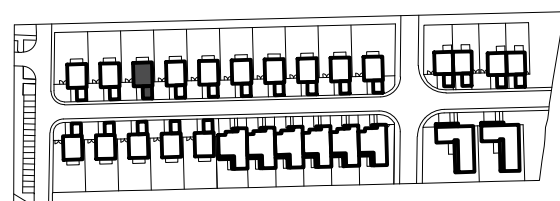

Výmery miestnosti majú informatívny charakter a nezahŕňajú plochu pod priečkami. Uvedené hrubé rozmery (bez povrchovej úpravy) sú predbežné a nemusia sa zhodovať s realizačným projektom. Riešenie zariadenia je ilustračné, rozsah štandardu je popísaný v špecifikácii. Změry vyhradené.